

OMLEIDING

O (60x180,gt)

Zuiddijk afgesloten De Volger volg 3

A (120x160,mt)

OMLEIDING Zuiddijk afgesloten De Volger volg 3

B (90x130,kt)

OMLEIDING Zuiddijk afgesloten De Volger volg 3

C (90x130,kt)

De Volger bereikbaar





D (60x90,kt)

(Brom)-fietsers afstappen

E (60x90,kt)

Doorgaand verkeer gestremd

DVG (60x90,kt)

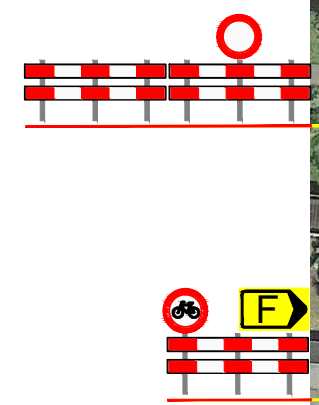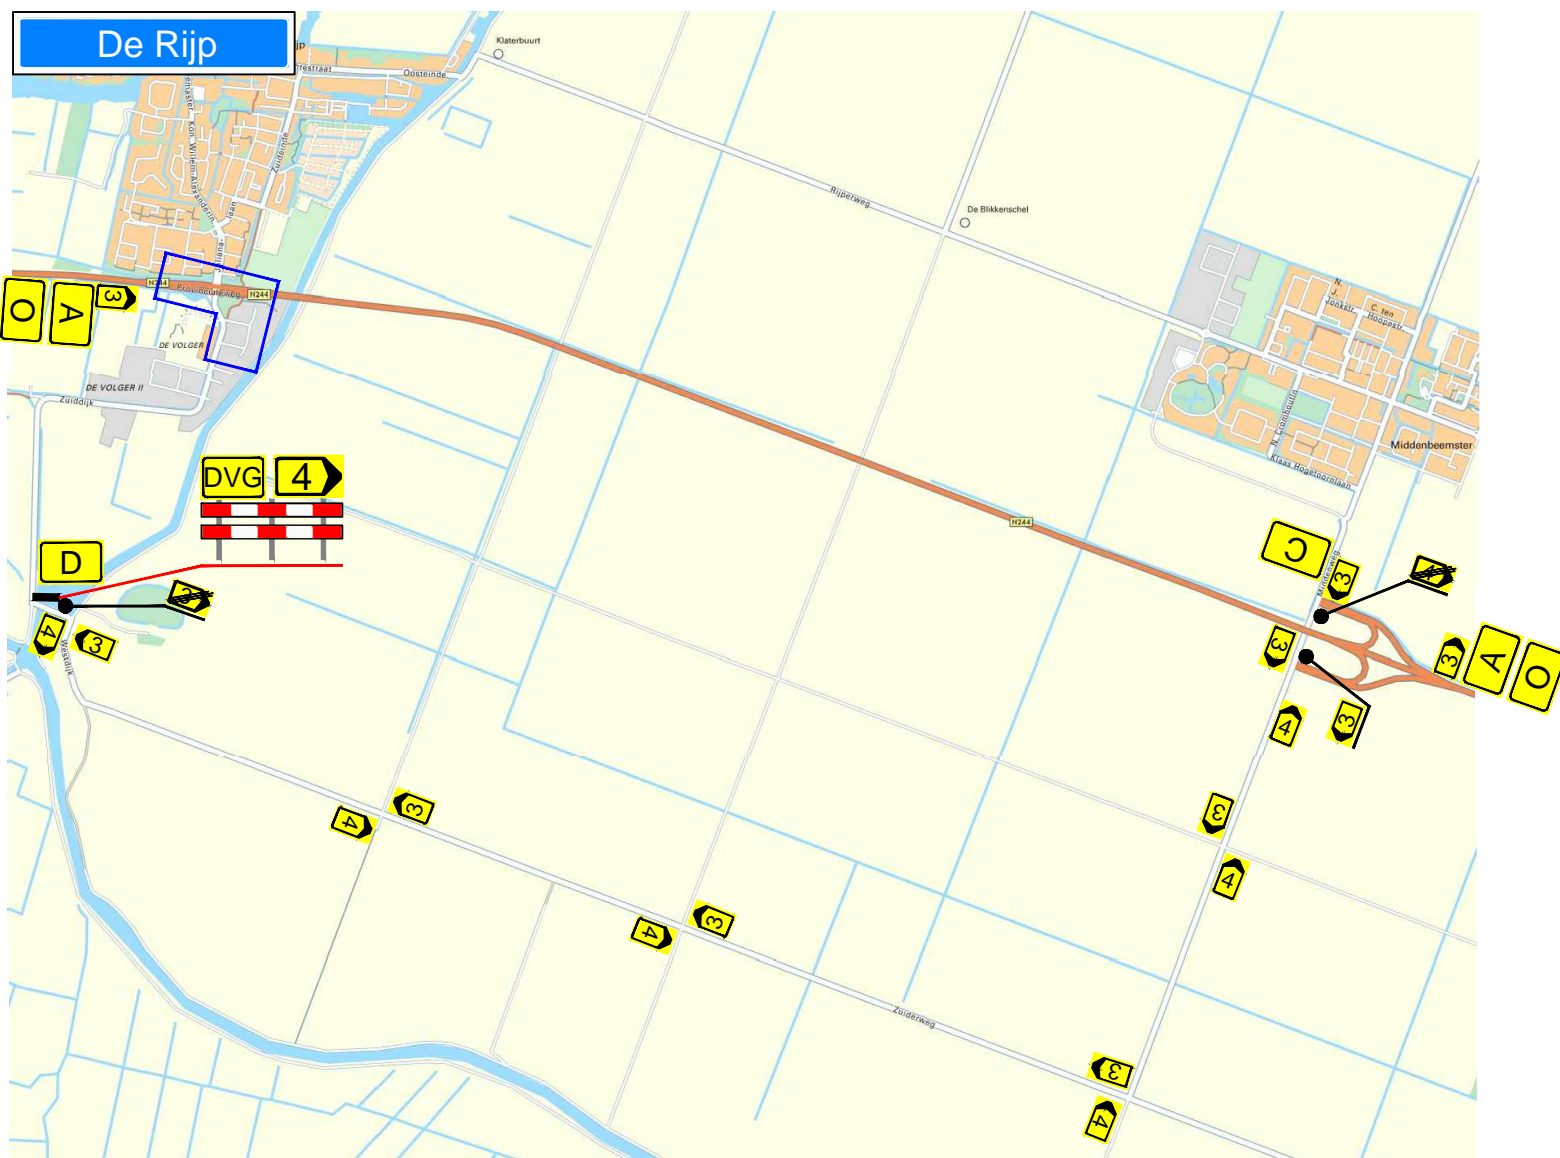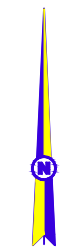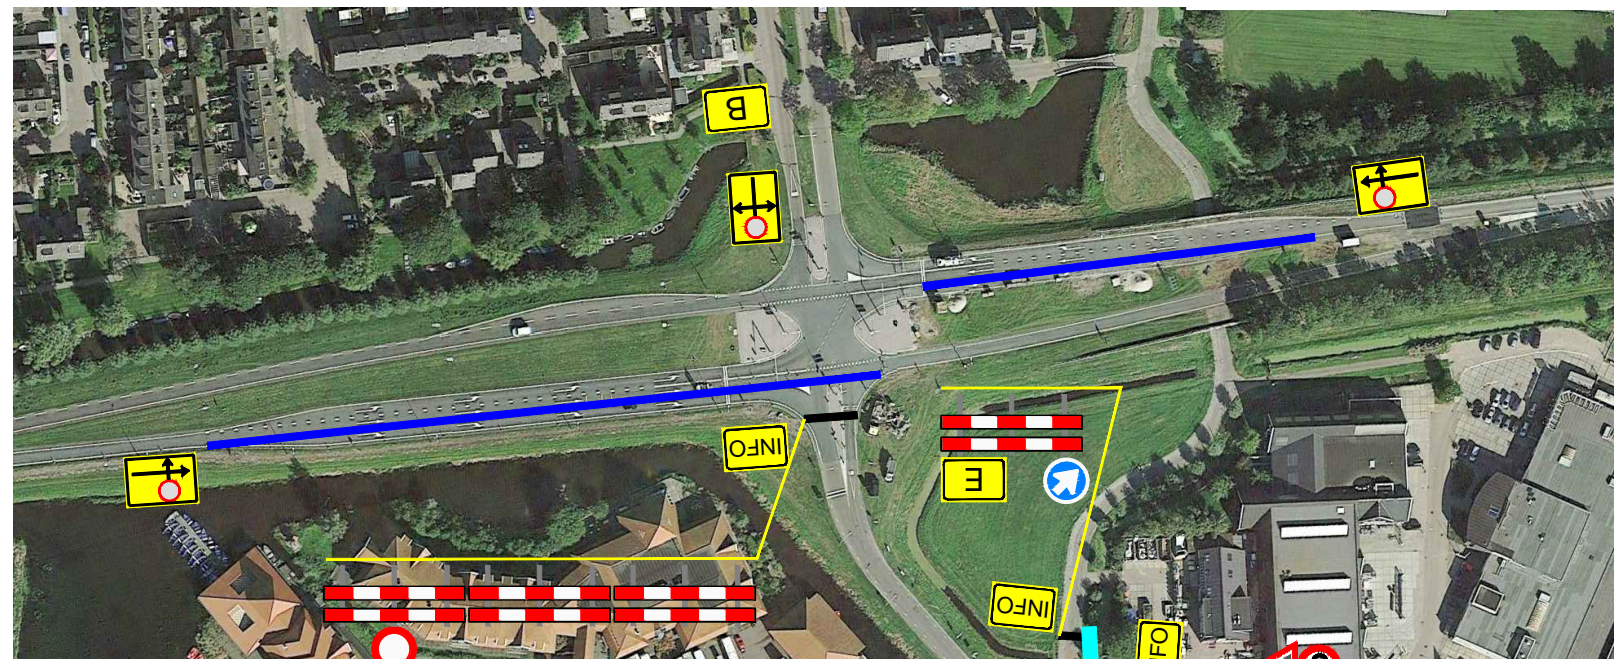

afgesloten van 20-7 t/m 28-8
INFO (60x90,kt)

Definitief

	HOKA Noord-West V.O.F. De Hulk 5 1647 DR Berkhout TEL : 0229 - 571682 noordwest@hoka.nl				Formaat : A3
	Project : Zuiddijk Vergunning : opdrachtgever Opdrachtgever : HB Advies Aannemer : HOKA Installateur : HOKA Opmerking : contactpersoon: R. Haasnoot tel: 088-4720600	Schaal : n.v.t. Getekend : L.F.B.B. Gezien : M.S. Datum : 10-04-15 Projectnr : E00017 Tekeningnr :			Gewijzigd: *17-04-15